

BAUHERR GEIMEINDE ZEININGEN

OBJEKT PARKPLÄTZE FUSSBALLPLATZ

Strassenbau

Variante 2

Situation 1:500


Legende:

- bestehende Fahrbahnfläche
- Zufahrt Clubhaus
- Variante 2 Parkplätze
- W2 Wohnzone 2
- WG2 Wohn- und Gewerbezone 2
- OeBA Zone für öffentliche Bauten und Anlagen
- Uferschutzzone Baugebiet
- Zone noch nicht definiert
- Projekt Südzubringer
- Fremdprojekt
- Grundwasserschutzzonen

Lage der Schutzzonen und Bauzonen sind rein informativ.



Vorstudien Bauprojekt Ausführungsprojekt Ausgeführtes Werk

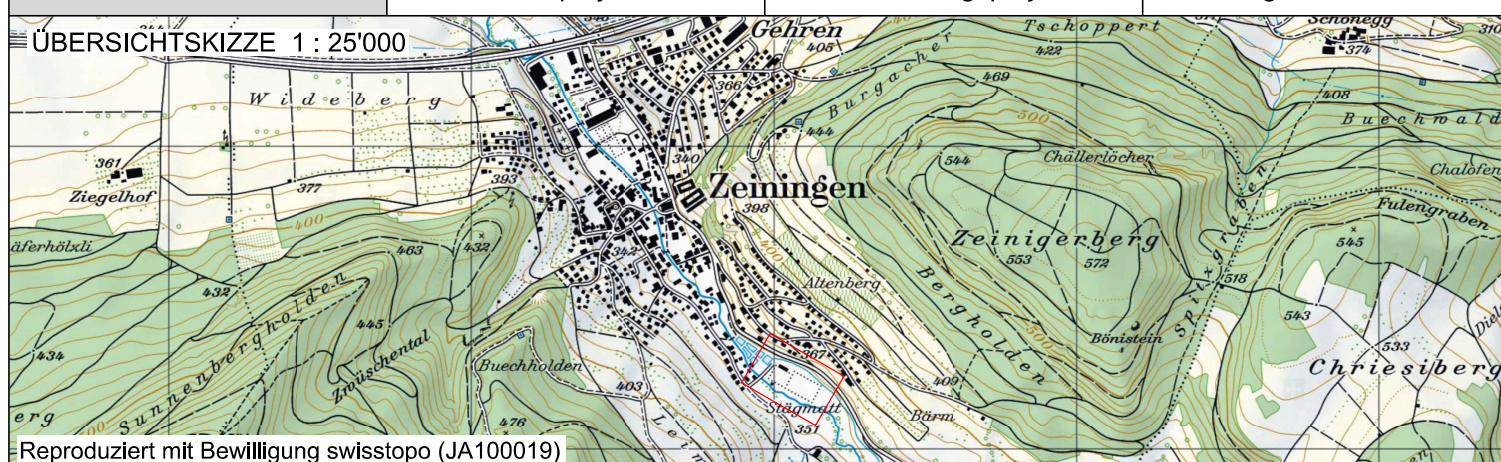

Reproduziert mit Bewilligung swisstopo (JA100019)

Index	Datum	gez.	gepr.	freig.	Änderungen
A	26.04.2018	WeS	ImR	ImR	
B					
C					
D					
E					

AEGERTER & BOSSHARDT Ingenieurbureau
 A. Aegeter & Dr. O. Bosshardt AG
 Ingenieure und Planer
 Bahnhofstrasse 130
 CH-4313 Möhlin
 Telefon +41 61 851 37 75
 moehlin@aebo.ch / www.aebo.ch

Format 105x30
 Nr. **6356/3** Index