

BAUHERR GEIMEINDE ZEININGEN








OBJEKT PARKPLÄTZE FUSSBALLPLATZ

Strassenbau

Variante 3

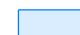Situation 1:500


Legende:

-  bestehende Fahrbahnfläche
-  Zufahrt Clubhaus
-  Variante 3 Parkplätze
-  W2 Wohnzone 2
-  WG2 Wohn- und Gewerbezone 2
-  OeBA Zone für öffentliche Bauten und Anlagen
-  Uferschutzzone Baugebiet
-  Zone noch nicht definiert
-  Projekt Südzubringer
-  Fremdprojekt
-  Grundwasserschutzzonen

Lage der Schutzzonen und Bauzonen sind rein informativ.



Vorstudien Bauprojekt Ausführungsprojekt Ausgeführtes Werk

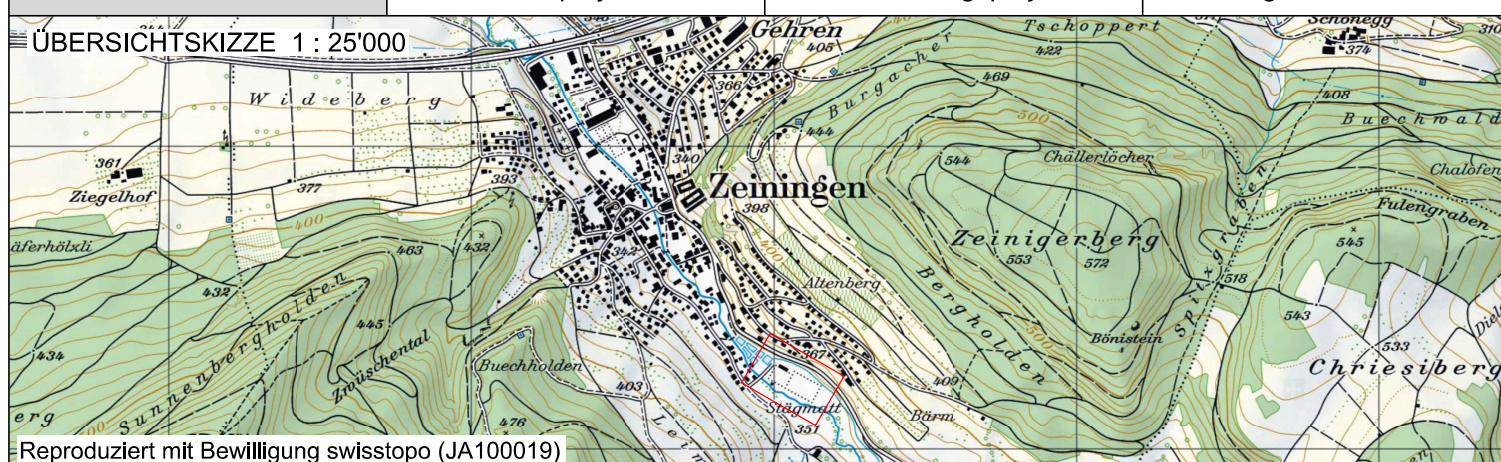

Reproduziert mit Bewilligung swisstopo (JA100019)

Index	Datum	gez.	gepr.	freig.	Änderungen
A	26.04.2018	WeS	ImR	ImR	
B					
C					
D					
E					

**AEGERTER & BOSSHARDT** Ingenieurbureau  
 A. Aegeter & Dr. O. Bosshardt AG  
 Ingenieure und Planer  
 Bahnhofstrasse 130  
 CH-4313 Möhlin  
 Telefon +41 61 851 37 75  
 moehlin@aebo.ch / www.aebo.ch

Format 105x30  
 Nr. **6356/4** Index